



GEbruiksoppervlak 157 m<sup>2</sup>  
 VERBLUFSGEBIED 129 m<sup>2</sup>

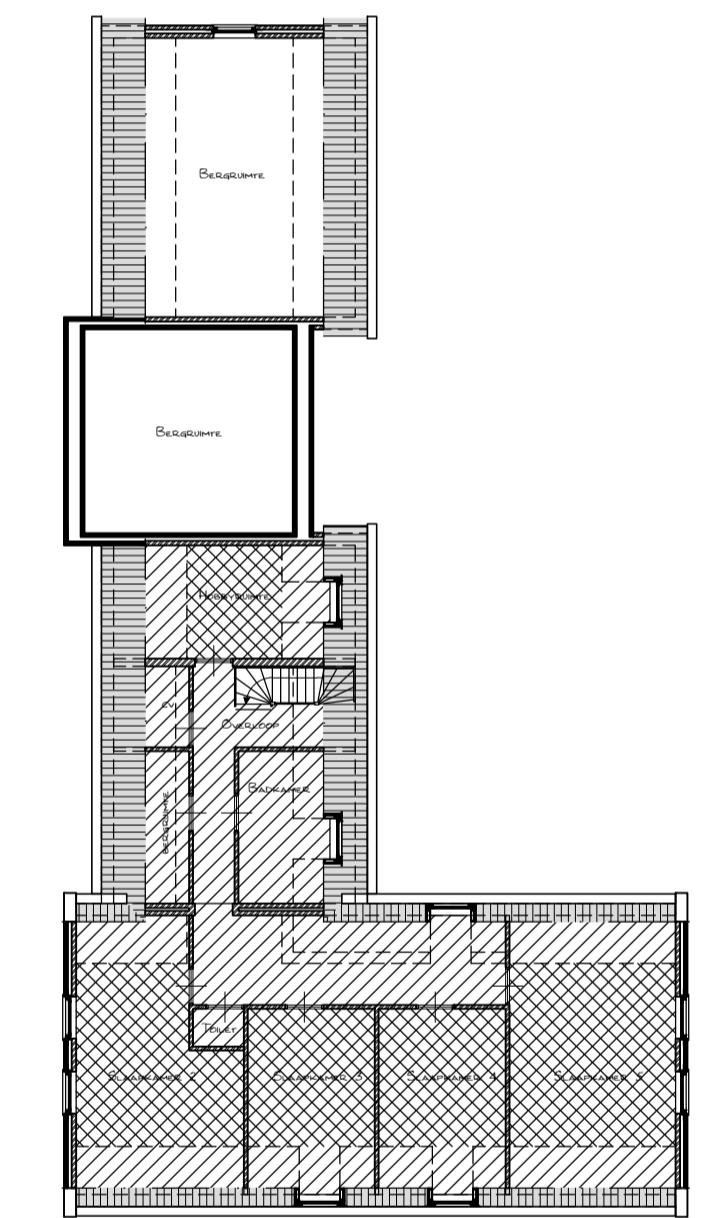

GEbruiksoppervlak 155 m<sup>2</sup>  
 VERBLUFSGEBIED 71 m<sup>2</sup>

<b>GEM. NEERIJNEN</b> PLAN TOT BOUWEN VAN 'LANDGOED HET HEUVELBOSCH' V.R.V. L. PELLEGRON, KERKSTRAAT 15 4181 AA WAARDENBURG, TEL. 0418-655000 BOUWPLAATS: KAALAKKERSTRAAT TE NEERIJNEN Ontw. C.P.H. STRUIK      Schaal 1:100		<b>WERK</b> 08.50 20-09-2010      A1	<b>BLAD</b> 4
<b>SCHETSPLAN</b>			
<b>PLATTEGRONDEN TYPE A</b>			
 <b>Struik &amp; Partners</b> bouwkundig bureau Kerkstraat 34 4285 BB Woudrichem telefoon: 0183 309321 fax: 0183 309322 info@burostruik.nl www.burostruik.nl <small>voor opdrachten geldt de RVOI-2001, bijlage A</small>		© tekeningen blijven eigendom van Struik & Partners	
Gf.1 Gf.2 Gf.3	Gf.1 Gf.2 Gf.3	Gf.1 Gf.2 Gf.3	Gf.1 Gf.2 Gf.3