



▨ GEBRUIKSOPPERVLAK 157 m<sup>2</sup>  
 ▩ VERBLIJFSGEBIED 129 m<sup>2</sup>

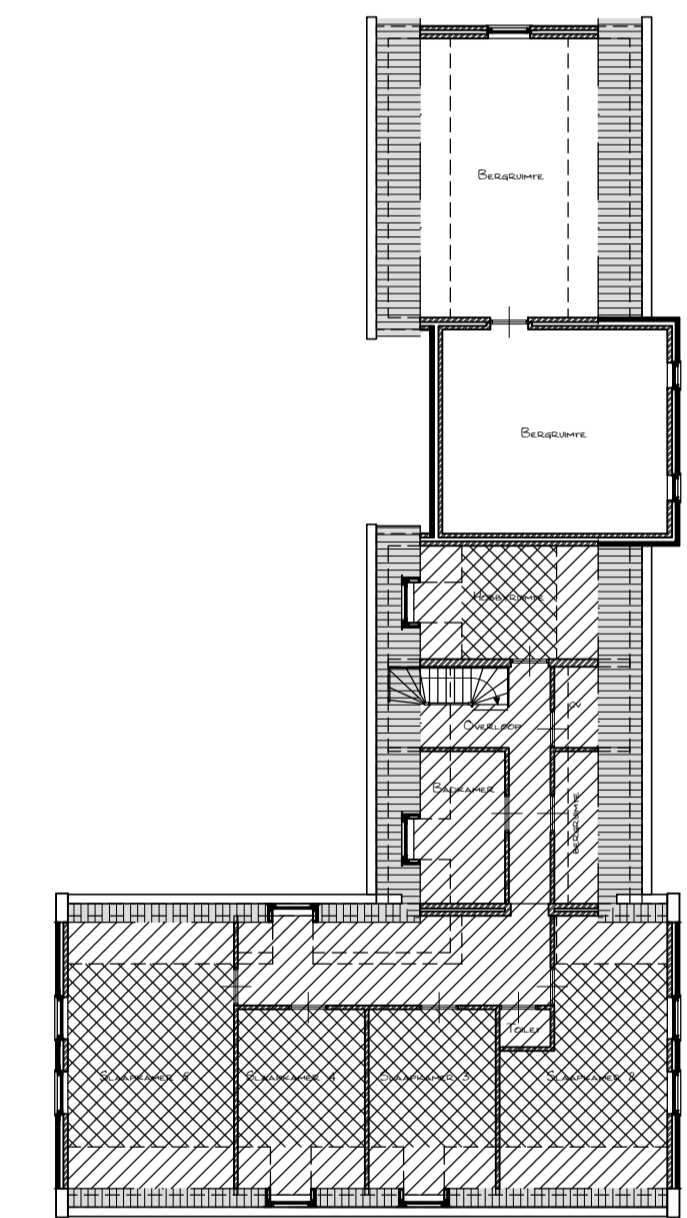

▨ GEBRUIKSOPPERVLAK 155 m<sup>2</sup>  
 ▩ VERBLIJFSGEBIED 71 m<sup>2</sup>

|  |              |   |             |
|--|--------------|---|-------------|
| <b>GEM. NEERIJNEN</b>  |              | <b>WERK</b>   | <b>BLAD</b> |
| PLAN TOT BOUWEN VAN 'LANDGOED HET HEUVELBOSCH'<br>V.R.V. L. PELLEGRINI, KERKSTRAAT 15<br>4181 AA WAARDENBURG, TEL. 0418-655000<br>BOUWPLAATS: KAALAKKERSTRAAT TE NEERIJNEN   |              | <b>08.50</b>  | <b>6</b>    |
| Ontw. C.P.H. STRUIK  | Schaal 1:100 | 20-09-2010  | A1          |
| <b>SCHETSPLAN</b>  |              |   |             |
| <b>PLATTEGRONDEN TYPE B</b>  |              |   |             |
|  <b>Struik &amp; Partners</b><br>bouwkundig bureau<br>Kerkstraat 34<br>4285 BB Woudrichem<br>telefoon: 0183 309321<br>fax: 0183 309322<br>info@burostruik.nl<br>www.burostruik.nl<br><small>voor opdrachten geldt de RVOI-2001, bijlage A</small> |              | © tekeningen blijven eigendom van Struik & Partners |             |
| Gef.   | Gelw.1       | Gelw.2  | Gelw.3      |