


VOORGEVEL B

LINKERGEVEL B




ACHTERGEVEL B


RECHTERGEVEL B

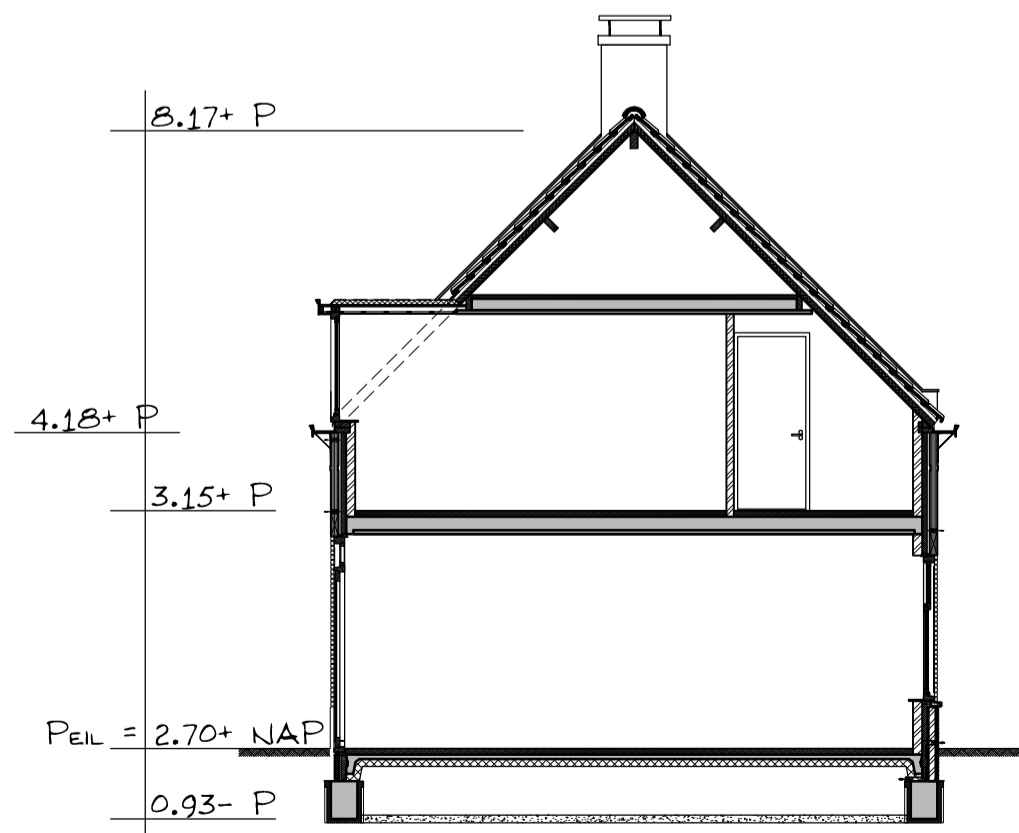

DRSN A - A

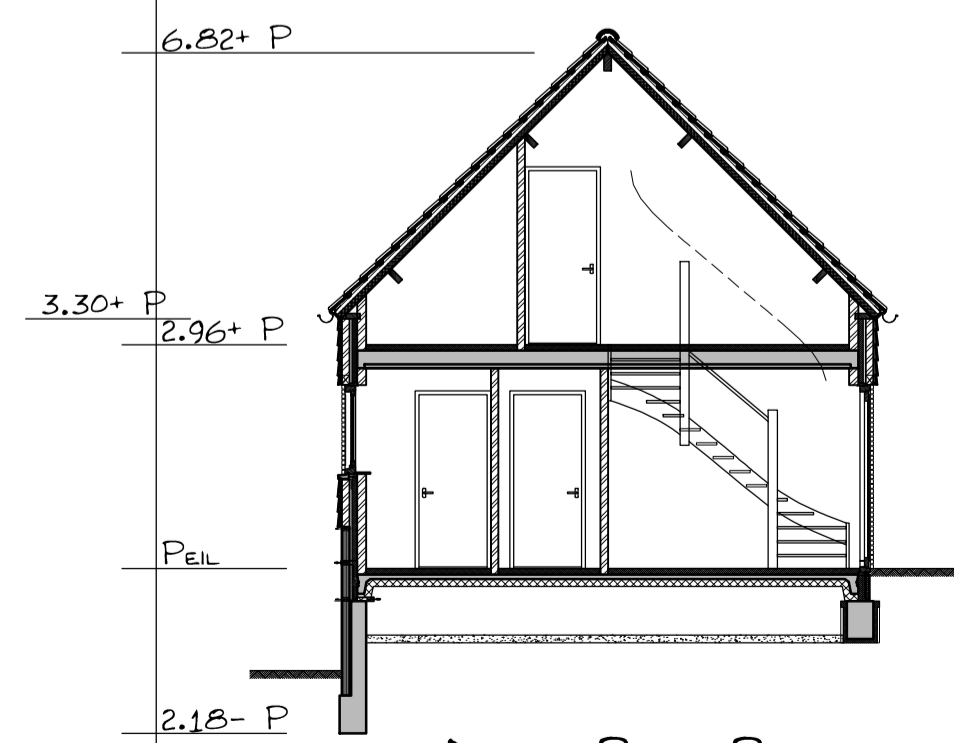

DRSN B - B

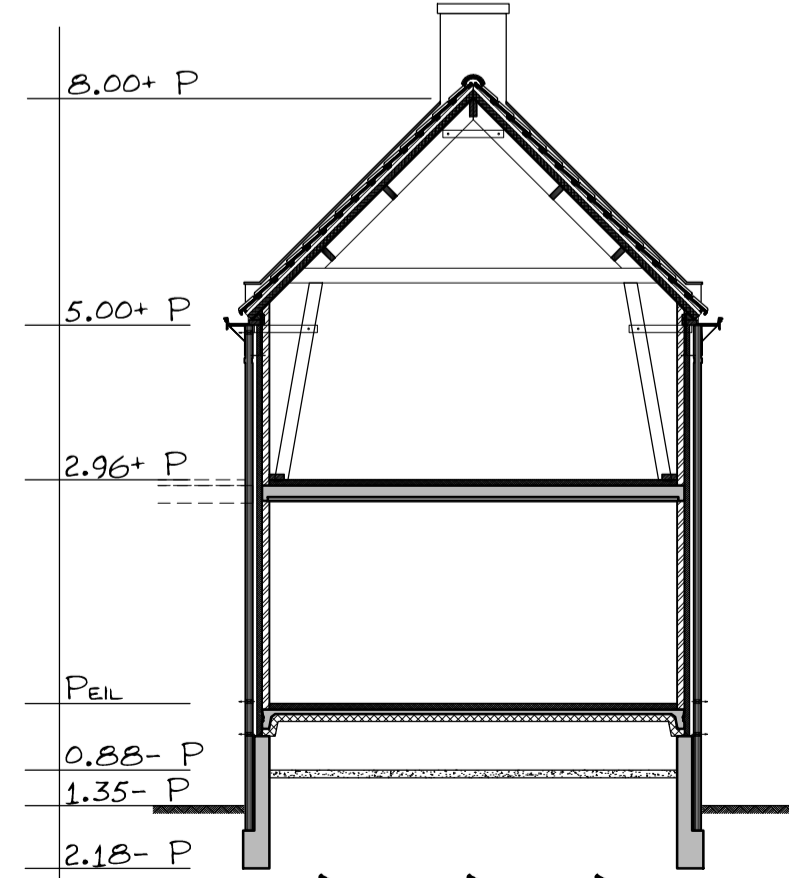

DRSN D - D

GEM. NEERIJNEN		WERK	BLAD
PLAN TOT BOUWEN VAN 'LANDGOED HET HEUVELBOSCH' V.R.V. L. PELLEGRINI, KERKSTRAAT 15 4181 AA WAARDENBURG, TEL. 0418-655000 BOUWPLAATS: KAALAKKERSTRAAT TE NEERIJNEN		08.50	5
Ontw. C.P.M. STRUIK Schaal 1:100		20-09-2010	A1
SCHETSPLAN			
GEVELS EN DOORSNEDEN			
Struik & Partners bouwkundig bureau Kerkstraat 34 4285 BB Woudrichem telefoon: 0183 309321 fax: 0183 309322 info@burostruik.nl www.burostruik.nl		RENVOOI METSELWERK: ROOD GEWANGERD PLINT: METSELWERK, DONKERE VOGEL SPUNWERK: ZWART KOLLENEN: HOUT, GEBR. WIT RAMEN: HOUT, WIT DEUREN: HOUT, DONKERGROEN+GEBR. WIT GEFEL/BOORDEN: HOUT, GRIS/GEBR. WIT DAMBEDEKKING: V.H., ROOD HVA'S: ZNK, NATUUREL	
Get.	Gelw1	Gelw2	Gelw3
	02-09-2011		
© tekeningen blijven eigendom van Struik & Partners			